说明：

1、本图采用成都平面坐标系，1985国家高程基准；
2、本图比例1:1000，尺寸单位以米计算；
3、本项目红线范围根据《市政线性工程建设项目规划条件通知书》（编号：成规设(2026)第 0301号）；
4、设计依据：
（1）《市政线性工程建设项目规划条件通知书》（编号：成规设(2026)第 0301号）；
（2）《永安路五段东侧规划道路勘测定界图》；
（3）《成都市规划管理技术规定-市政工程管理分册（2022）》；
（4）《成都市城市道路路面结构设计导则》2012年版；
（5）其他国家、行业规范、标准等；
5、本项目为东升三里坝城中村永安路五段东侧规划道路(综合编号：1000000344289690)用地面积11895.55平方米。

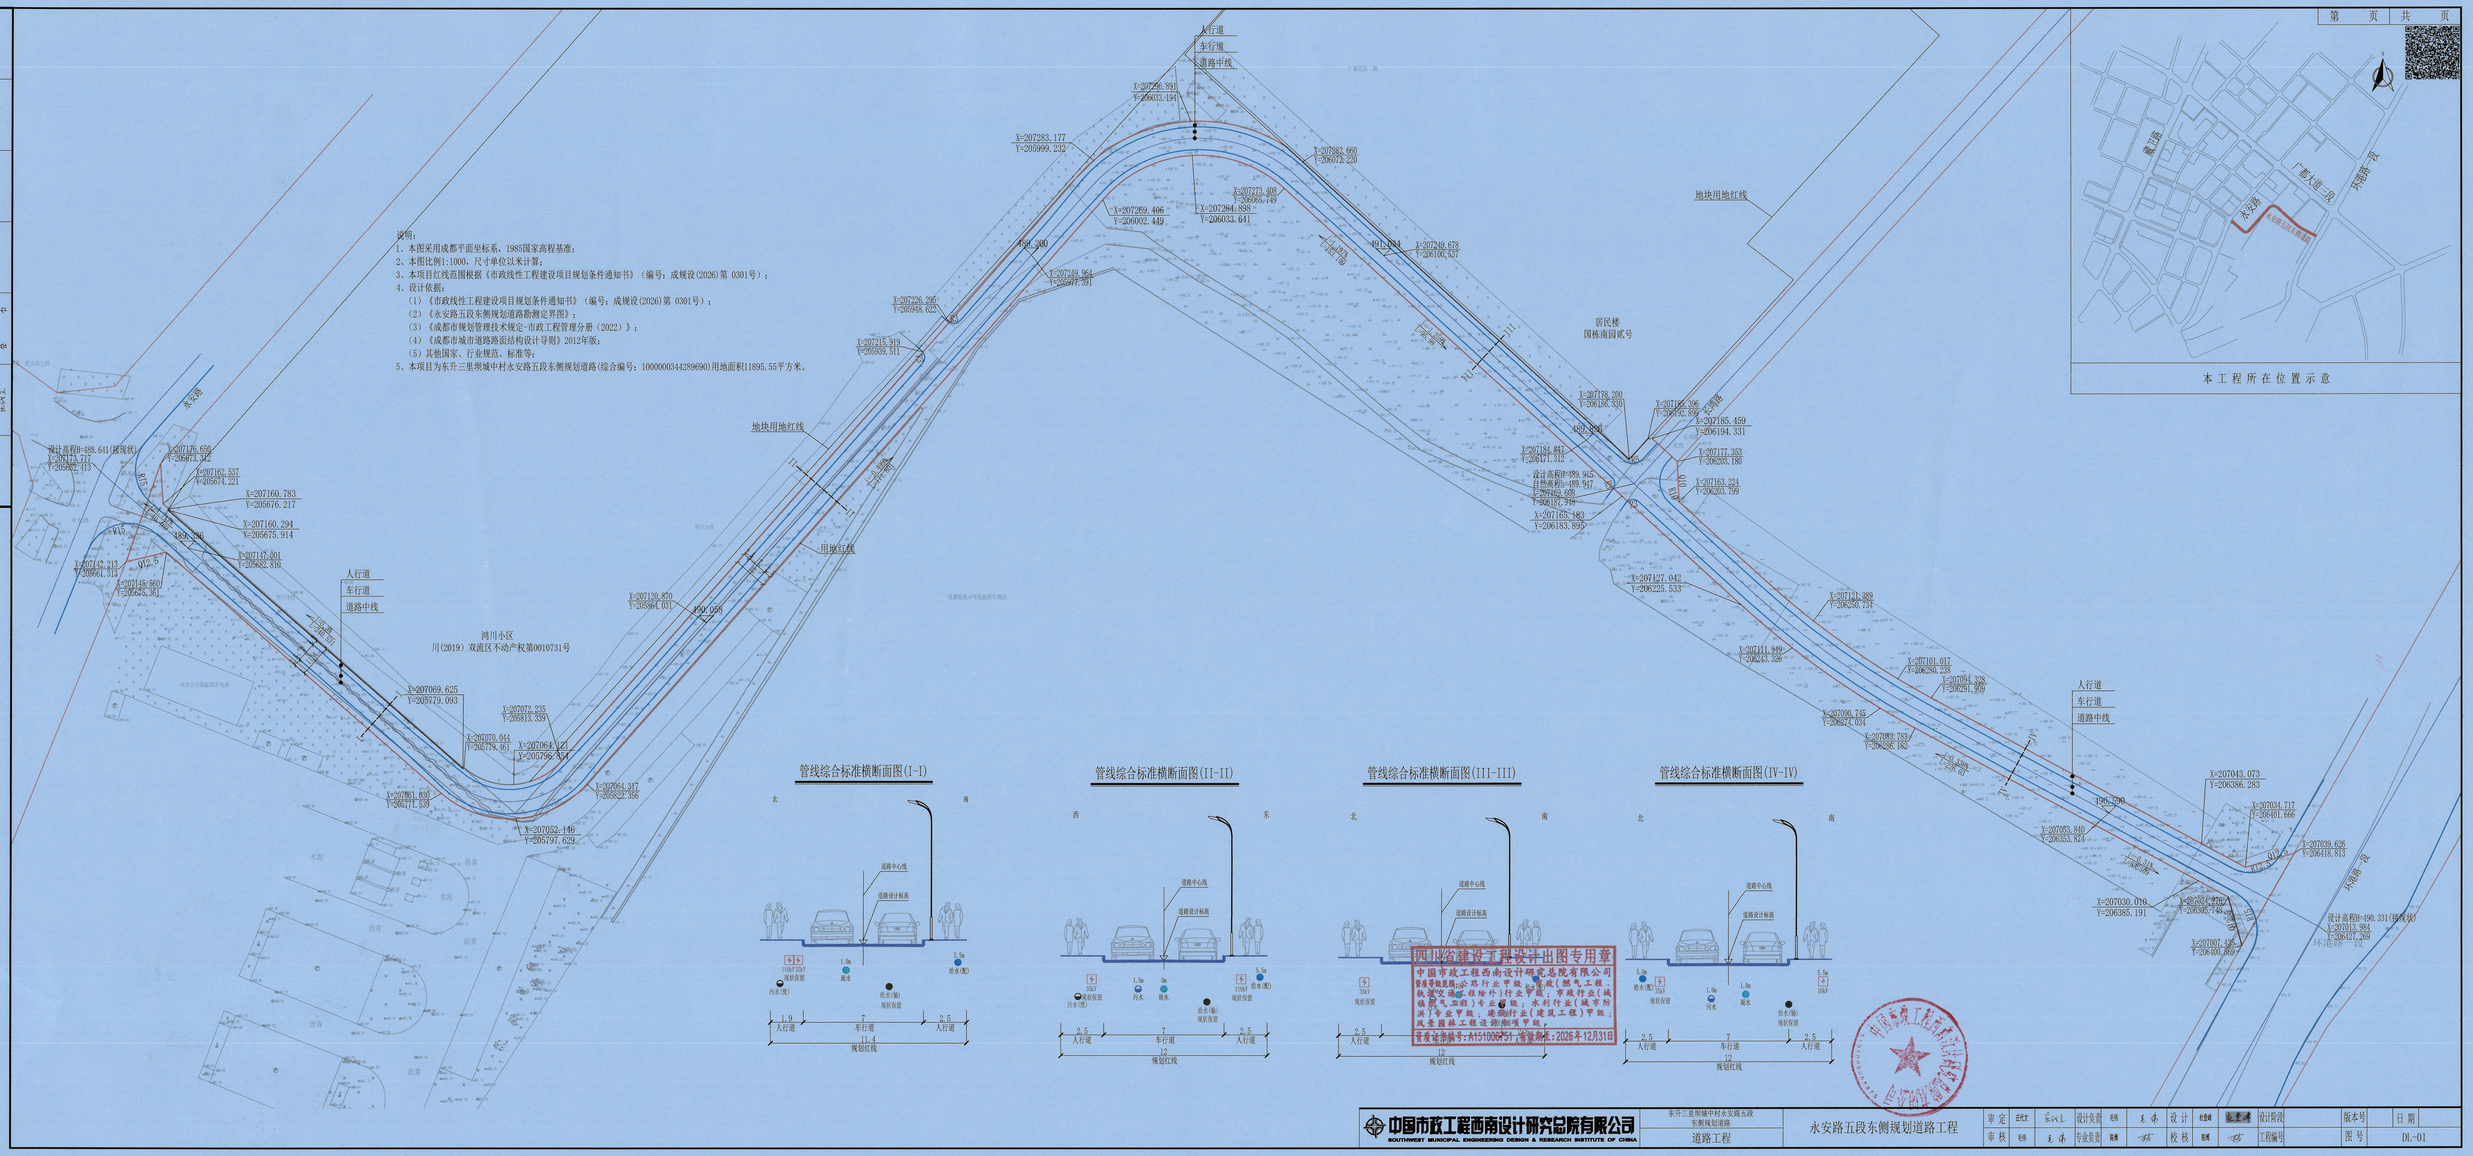

本工程所在位置示意

管线综合标准横断面图(I-I)

管线综合标准横断面图(II-II)

管线综合标准横断面图(III-III)

管线综合标准横断面图(IV-IV)

四川省建设工程设计出图专用章
中国市政工程西南设计研究总院有限公司
资质等级范围：公路行业甲级；市政(燃气工程、轨道交通工程除外)行业甲级；市政行业(城镇燃气工程)专业甲级；水利行业(城市防洪)专业甲级；建筑行业(建筑工程)甲级；风景园林工程设计(部项)甲级。
资质证书编号：A151006751；有效期至：2026年12月31日

中国市政工程西南设计研究总院有限公司 SOUTHWEST MUNICIPAL ENGINEERING DESIGN & RESEARCH INSTITUTE OF CHINA	东升三里坝城中村永安路五段东侧规划道路 道路工程	永安路五段东侧规划道路工程	审定	庄代文	设计负责	毛伟	设计	杜思峰	设计阶段	版本号	日期
			审核	毛伟	专业负责	陈博	校核	陈博	工程编号	图号	DL-01