



综合经济技术指标表

项目	单位	数量	备注
一、规划建设净用地面积	m ²	20083	
二、规划总建筑面积	m ²	19248.57	
（一）地上建筑面积	m ²	17448.03	
（1）生产性工业用房建筑面积	m ²	16617.06	
（2）非生产性用房建筑面积（办公）	m ²	830.97	占总建筑面积4.32%
（二）地下建筑面积（不计容）	m ²	1800.54	
三、地上计入容积率率的建筑面积	m ²	27460.22	其中双倍计容面积=20024.38m ²
四、容积率		1.37	≥1.2且≤3.0
五、基底面积	m ²	11862.08	
非生产用房基底面积	m ²	819.27	
非生产用房建筑基底占净用地面积比例	%	4.08%	
六、建筑密度	%	59.07%	≥40%
九、机动车位	个	38	
地下机动车停车位	个	3	≤总停车位10%
地上机动车停车位	个	35	
货车停车位（均在地面）	个	3	
十、非机动车位	个	174	1个/100m ²

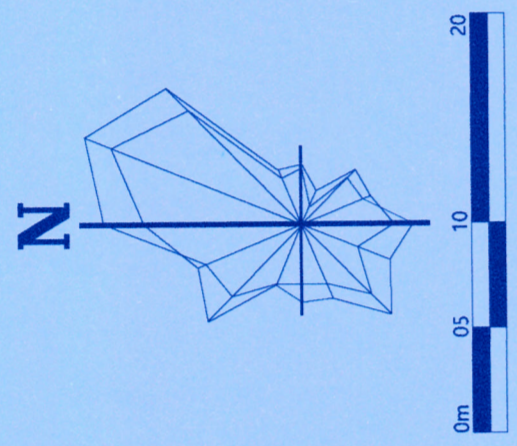

现状空地
490.400

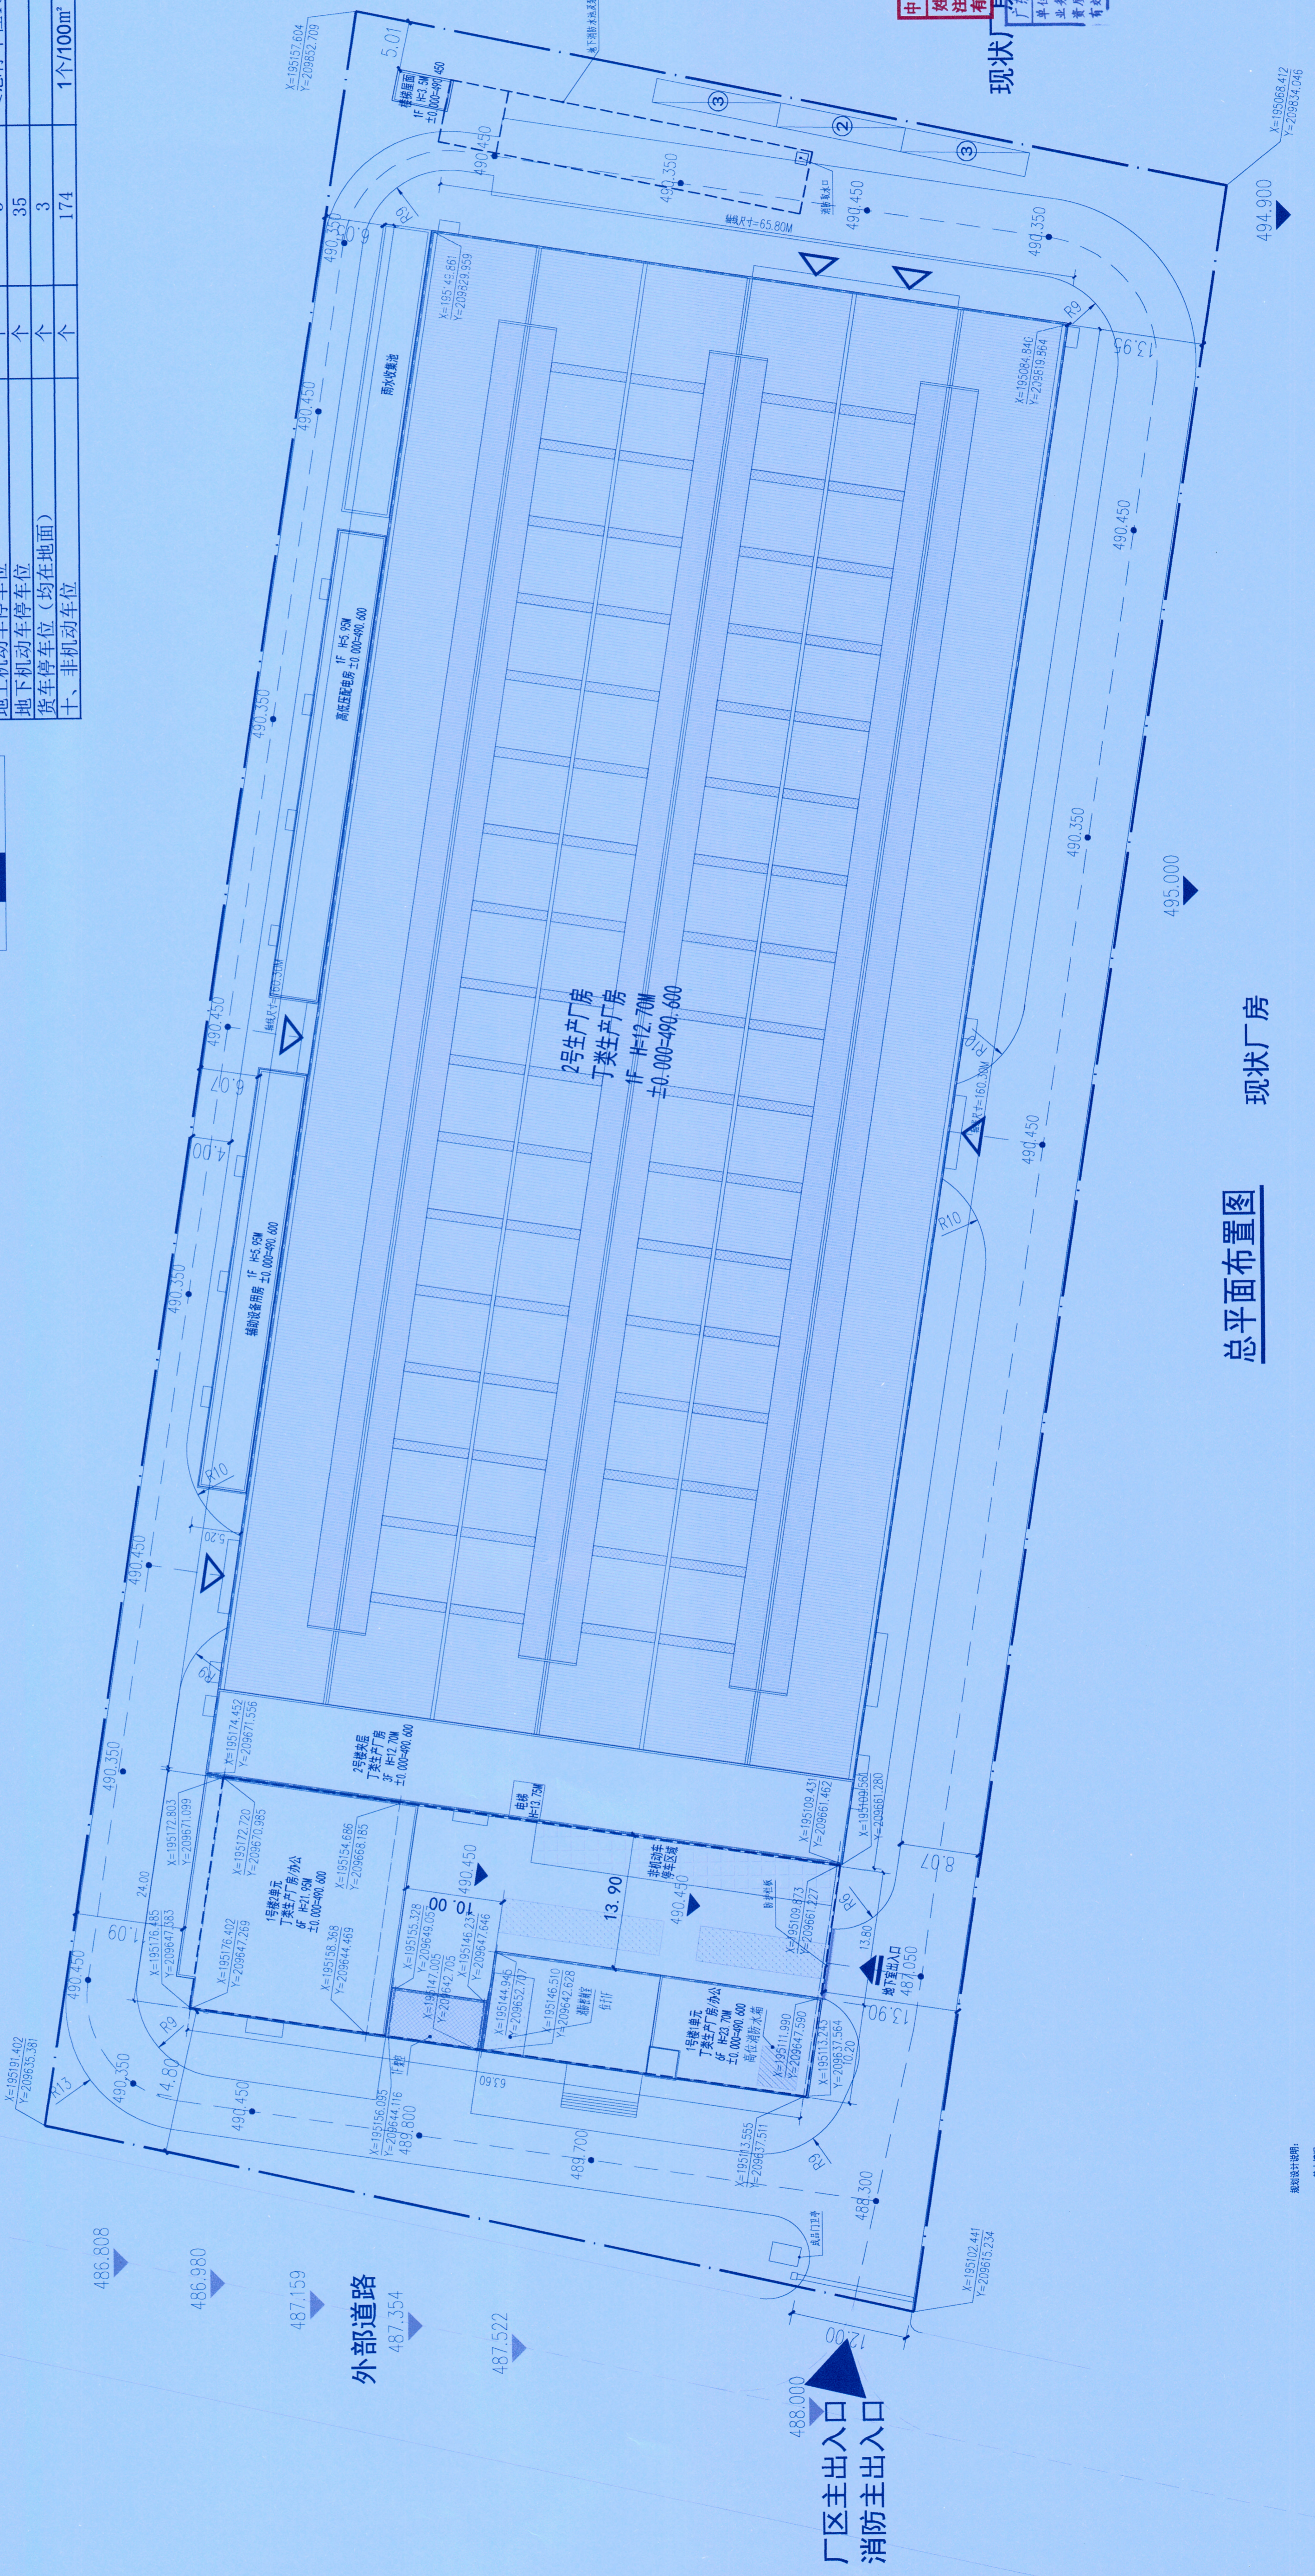

现状厂房
495.000

现状厂房

总图图例示意

- 用地红线
- 地下室轮廓线
- 建筑轮廓
- 景观花池
- 道路
- ▲ 厂区出入口
- ▲ 消防主出入口

设计说明
一、基本概况
二、规划依据
三、规划原则
四、其他说明










